


Łazienka bez barier- Teatr Syrena

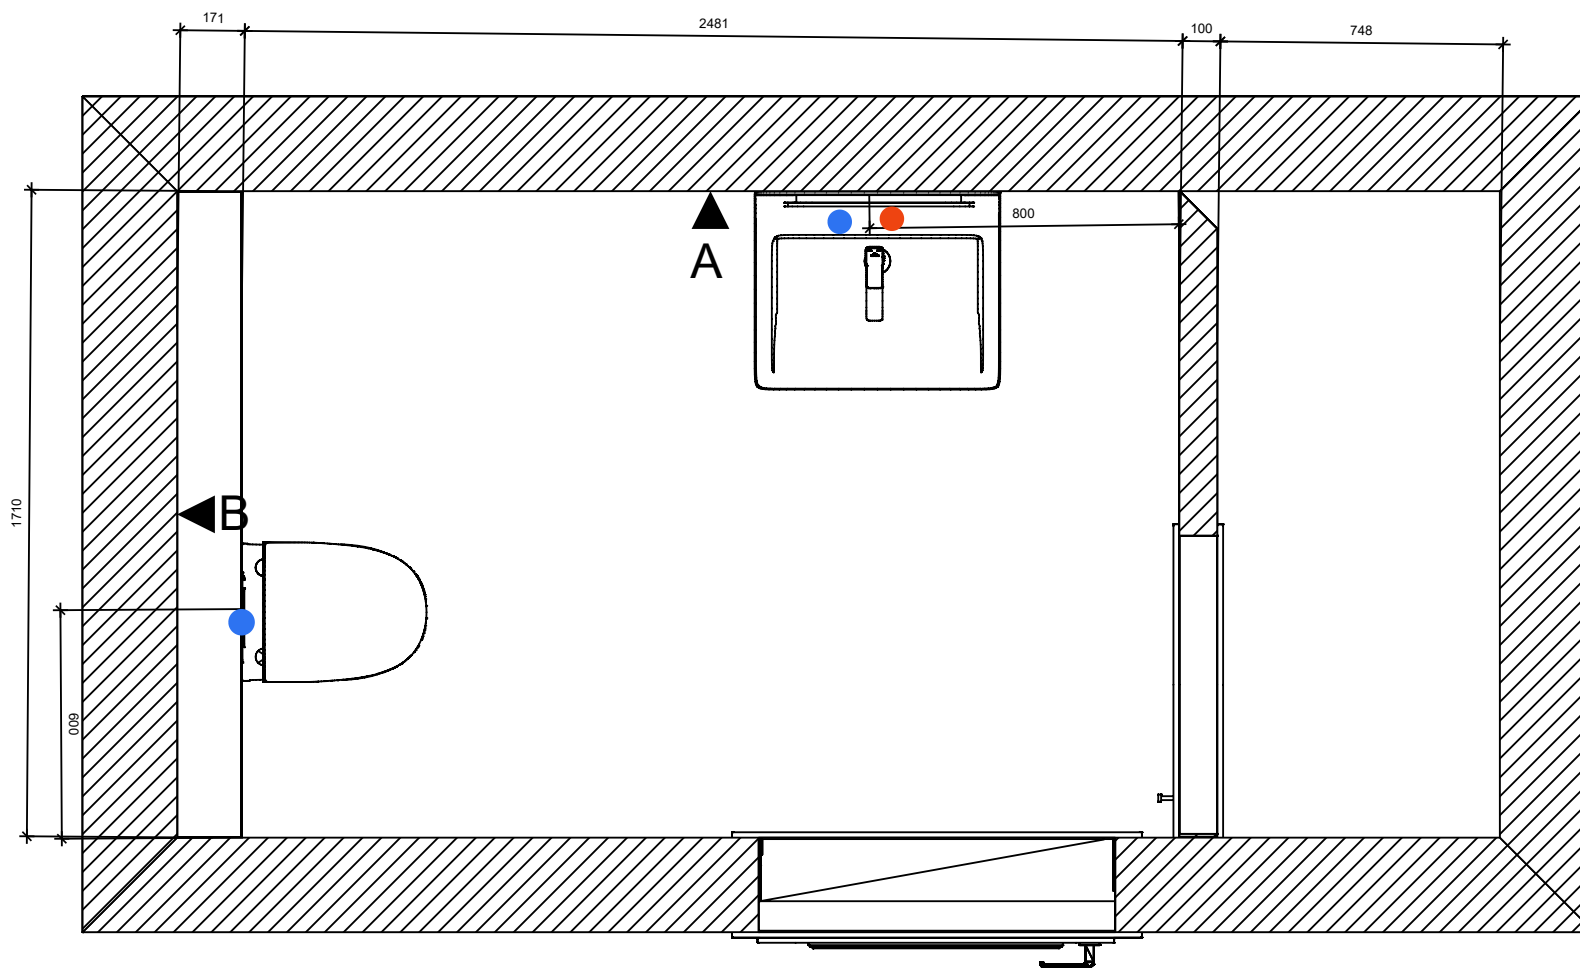



NR RYS.
1

NAZWA PROJEKTU
Funkcje


SKALA
1:20

INWESTOR
Teatr Syrena

PROJEKTANT
Nekresz

PODPIS PROJEKTANTA

Kład A

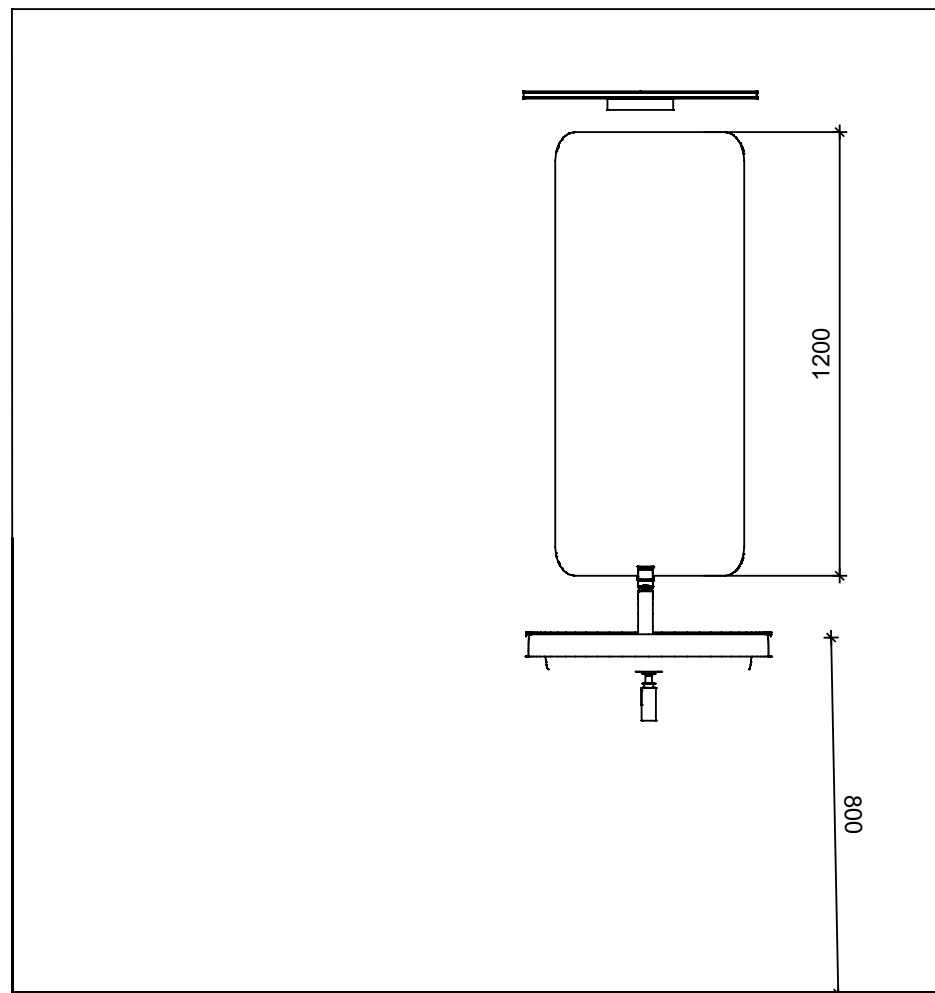

NR RYS.
2

NAZWA PROJEKTU
kład ściany A


SKALA
1:20

INWESTOR
Teatr Syrena

PROJEKTANT
Nekresz

PODPIS PROJEKTANTA

Kład B

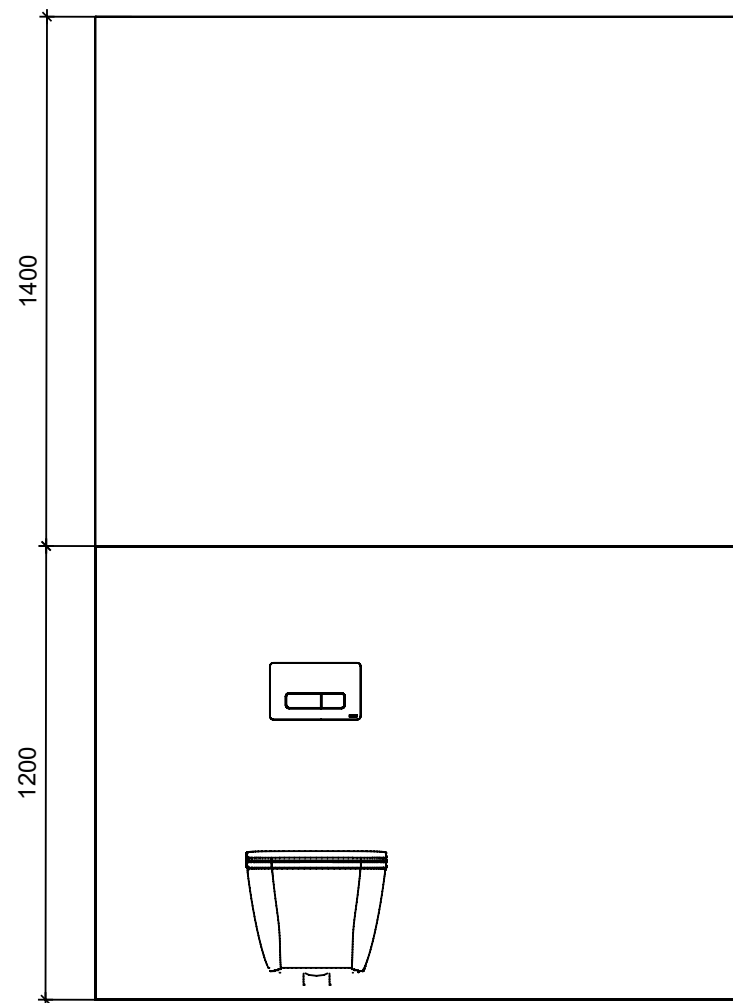

NR RYS.
3

NAZWA PROJEKTU
kład ściany B

SKALA
1:20


INWESTOR
Teatr Syrena

PROJEKTANT
Nekresz

PODPIS PROJEKTANTA



Carrastone black mat 59,8x59,8

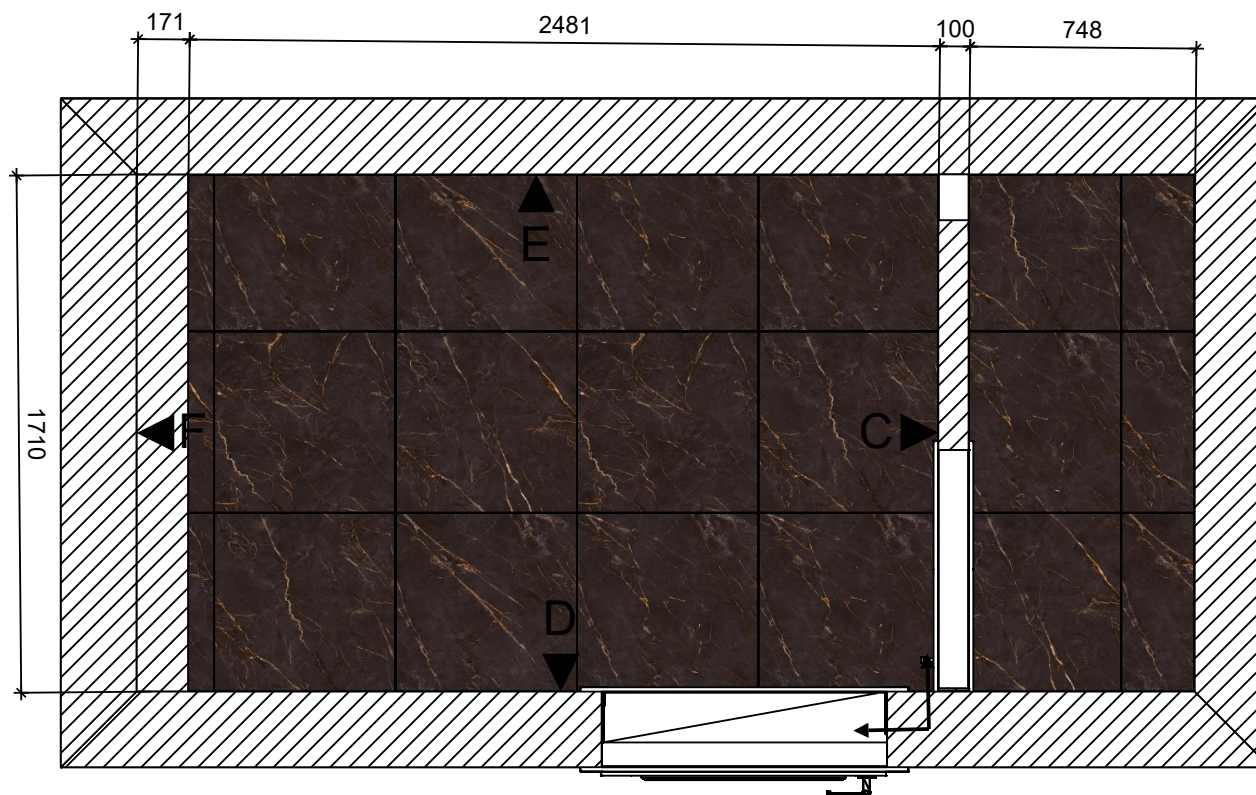

NR RYS.
4

NAZWA PROJEKTU
ułożenie płytek na podłodze



SKALA
1:25

INWESTOR
Teatr Syrena

PROJEKTANT
Nekresz

PODPIS PROJEKTANTA

Kład C

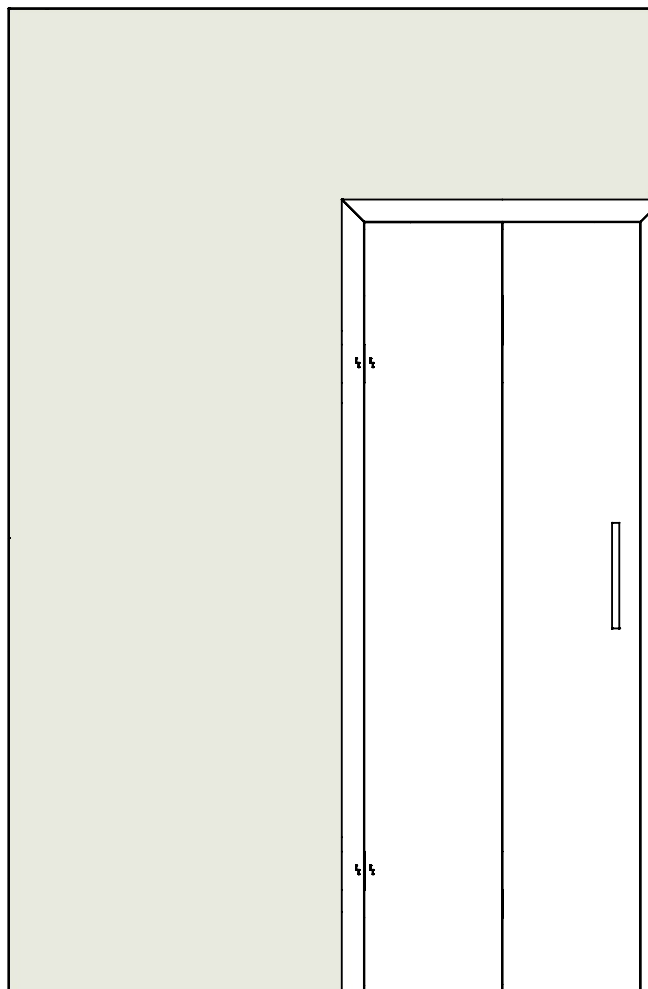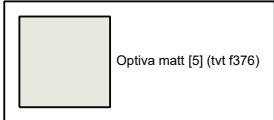

ściana malowana farbą



NR RYS.
5

NAZWA PROJEKTU
kład ściany C

SKALA
1:20

INWESTOR
Teatr Syrena


PROJEKTANT
Nekresz

PODPIS PROJEKTANTA

Kład D



Optiva matt [5] (tvf f376)

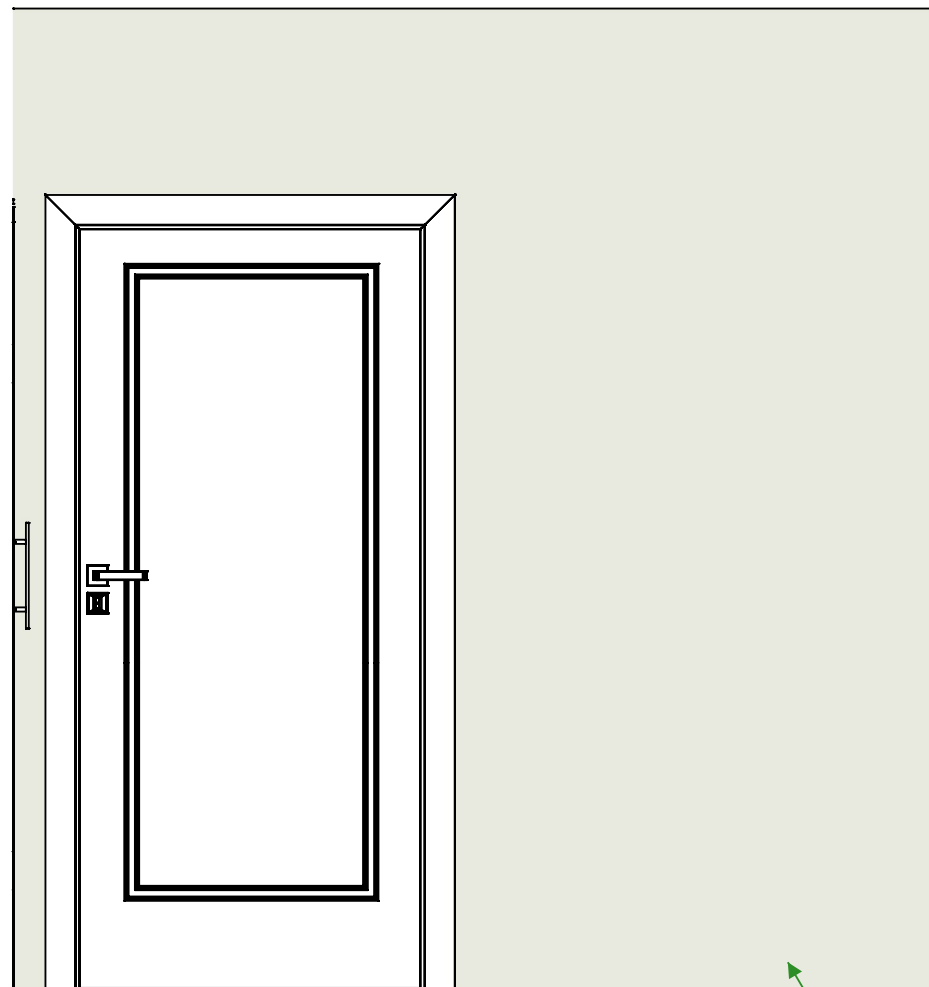

ściana malowana farbą

NR RYS.
6

NAZWA PROJEKTU
kład ściany D

SKALA
1:20

INWESTOR
Teatr Syrena

PROJEKTANT
Nekresz

PODPIS PROJEKTANTA


Kład E



tapeta



Monpelli olive mix cegielka struktura połysk 6,5x29,8

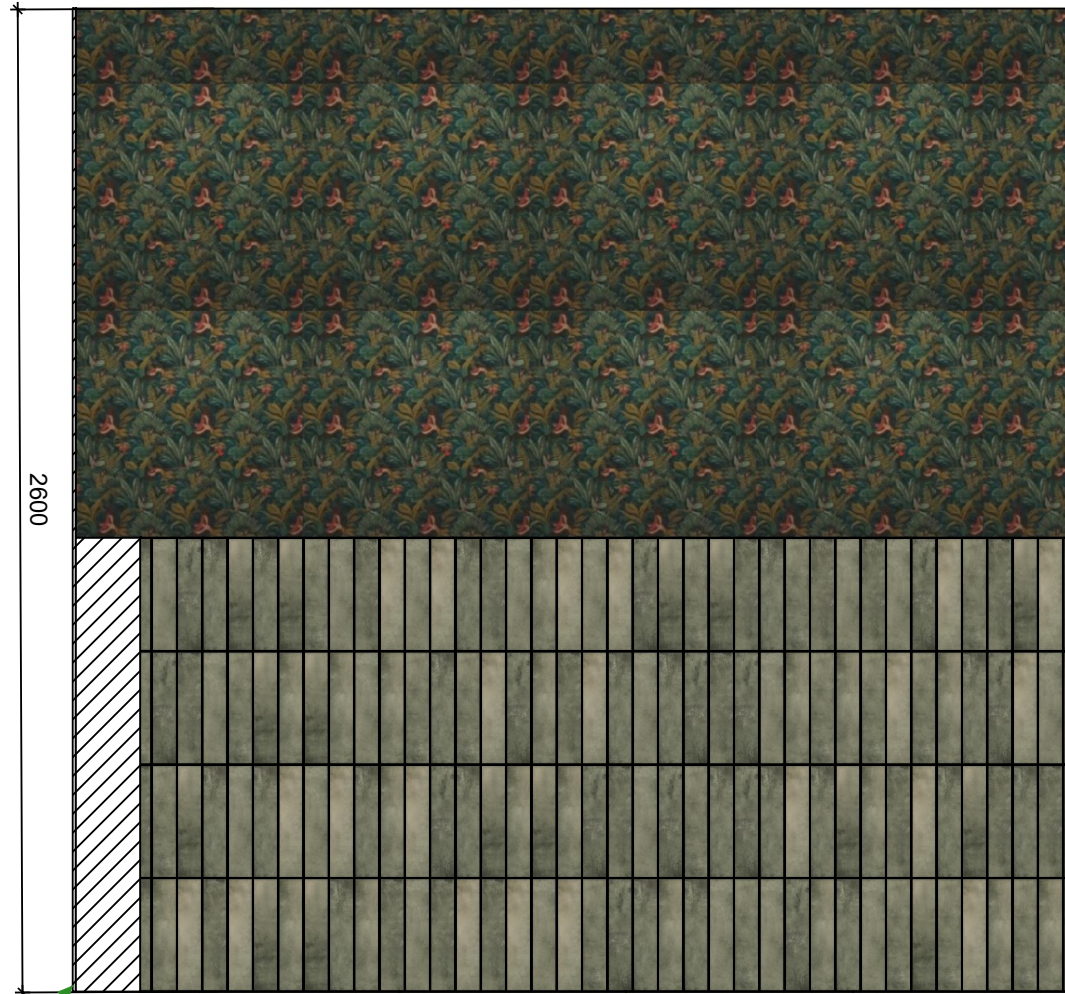

2600

zabudowa podtynkowa

NR RYS.
7

NAZWA PROJEKTU
ułożenie płytek kład ściany E

SKALA
1:20

INWESTOR
Teatr Syrena

PROJEKTANT
Nekresz

PODPIS PROJEKTANTA


Kład F



tapeta



Monpelli olive mix cegielka struktura polysk 6,5x29,8

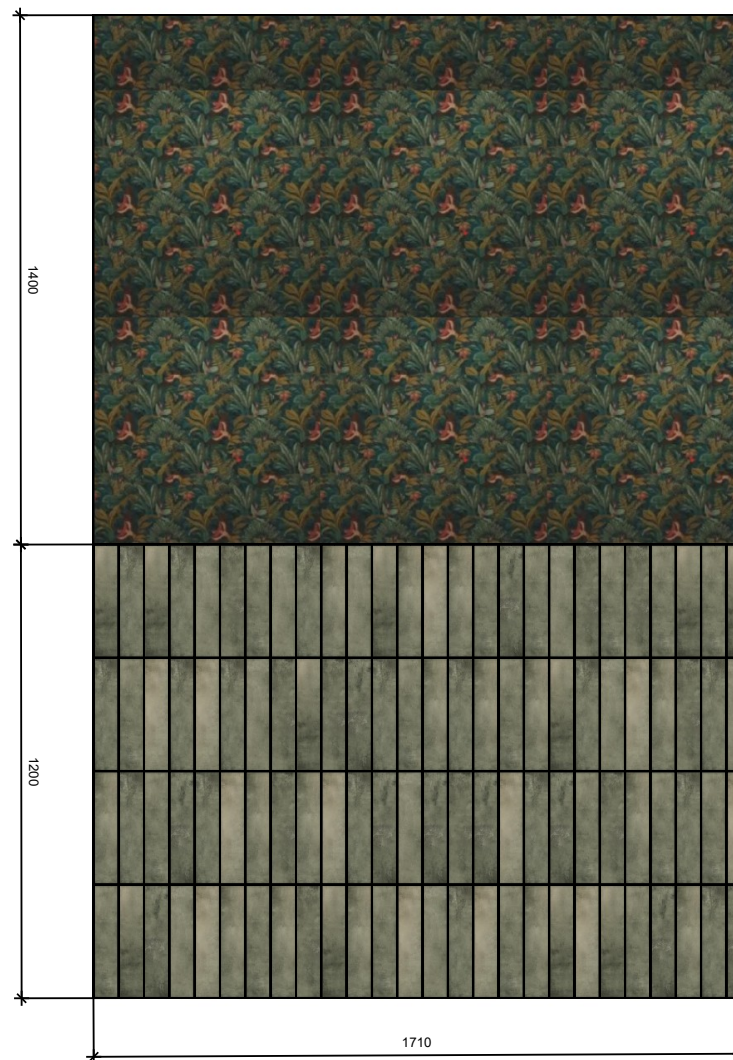

NR RYS.
8

NAZWA PROJEKTU
ułożenie płytek kład f

SKALA
1:20

INWESTOR
Teatr Syrena

PROJEKTANT
Nekresz

PODPIS PROJEKTANTA

