



Teatr Syrena - łazienka damska





CAD PROJEKT K&A


- ← odpływ
- ← ciepła woda
- ← zimna woda

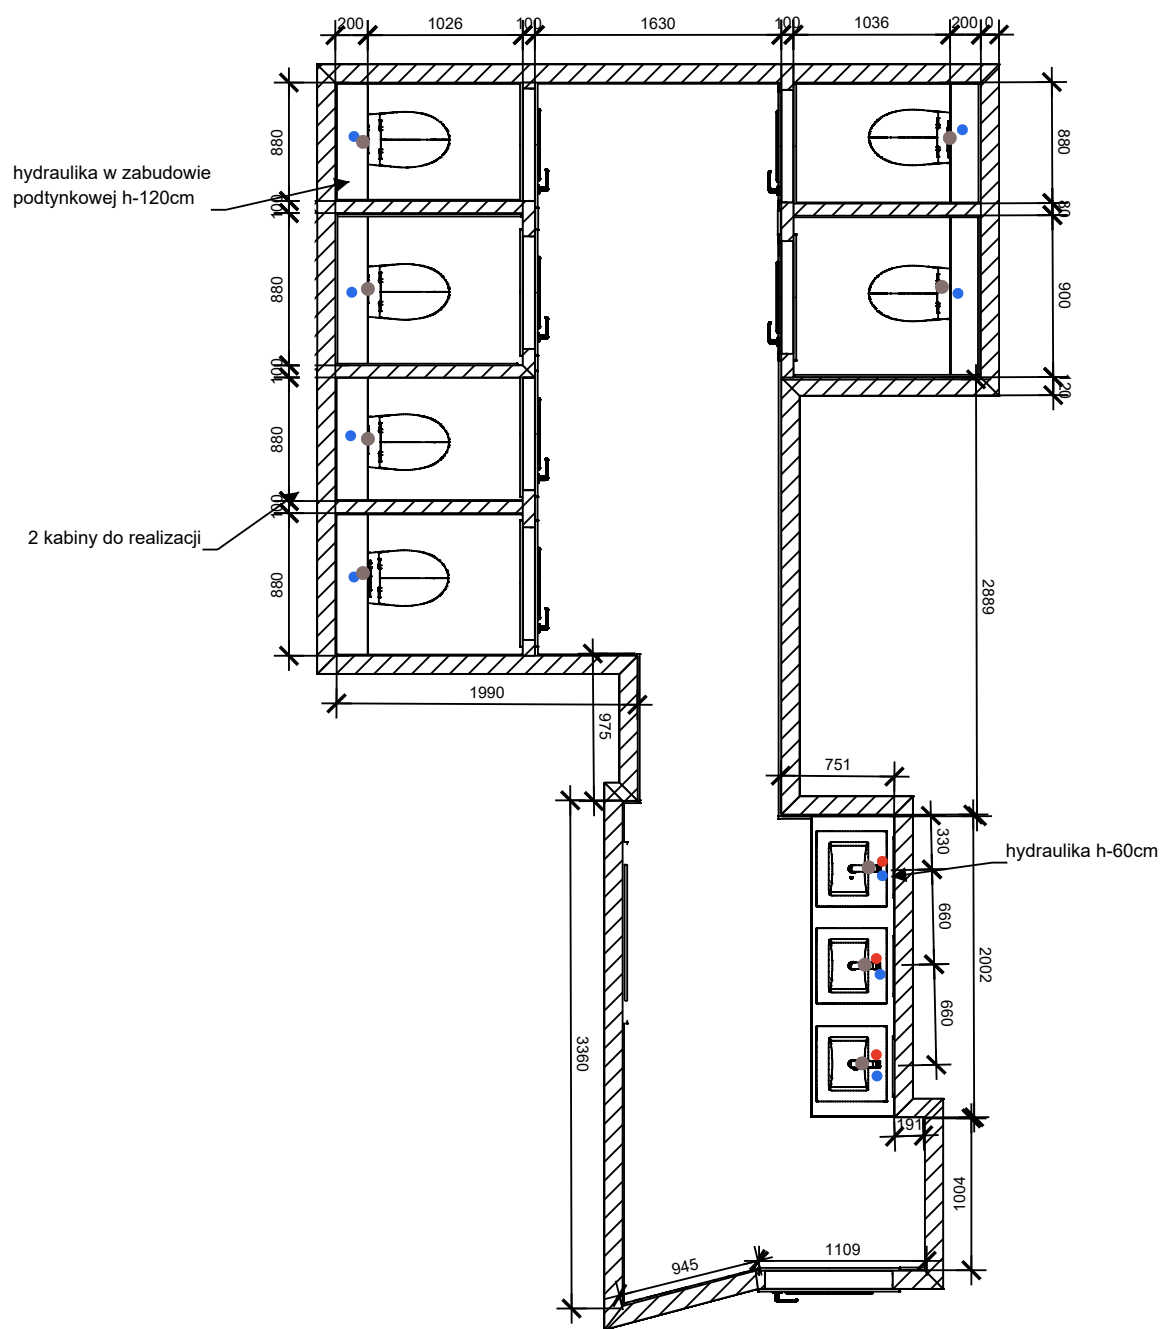



 CAD PROJEKT K&A	NR RYS. 2	NAZWA PROJEKTU łazienka damska- hydraulika	SKALA 1:50	INWESTOR Teatr Syrena	PROJEKTANT Nekresz	PODPIS PROJEKTANTA
--	---------------------	--	----------------------	---------------------------------	------------------------------	---------------------------

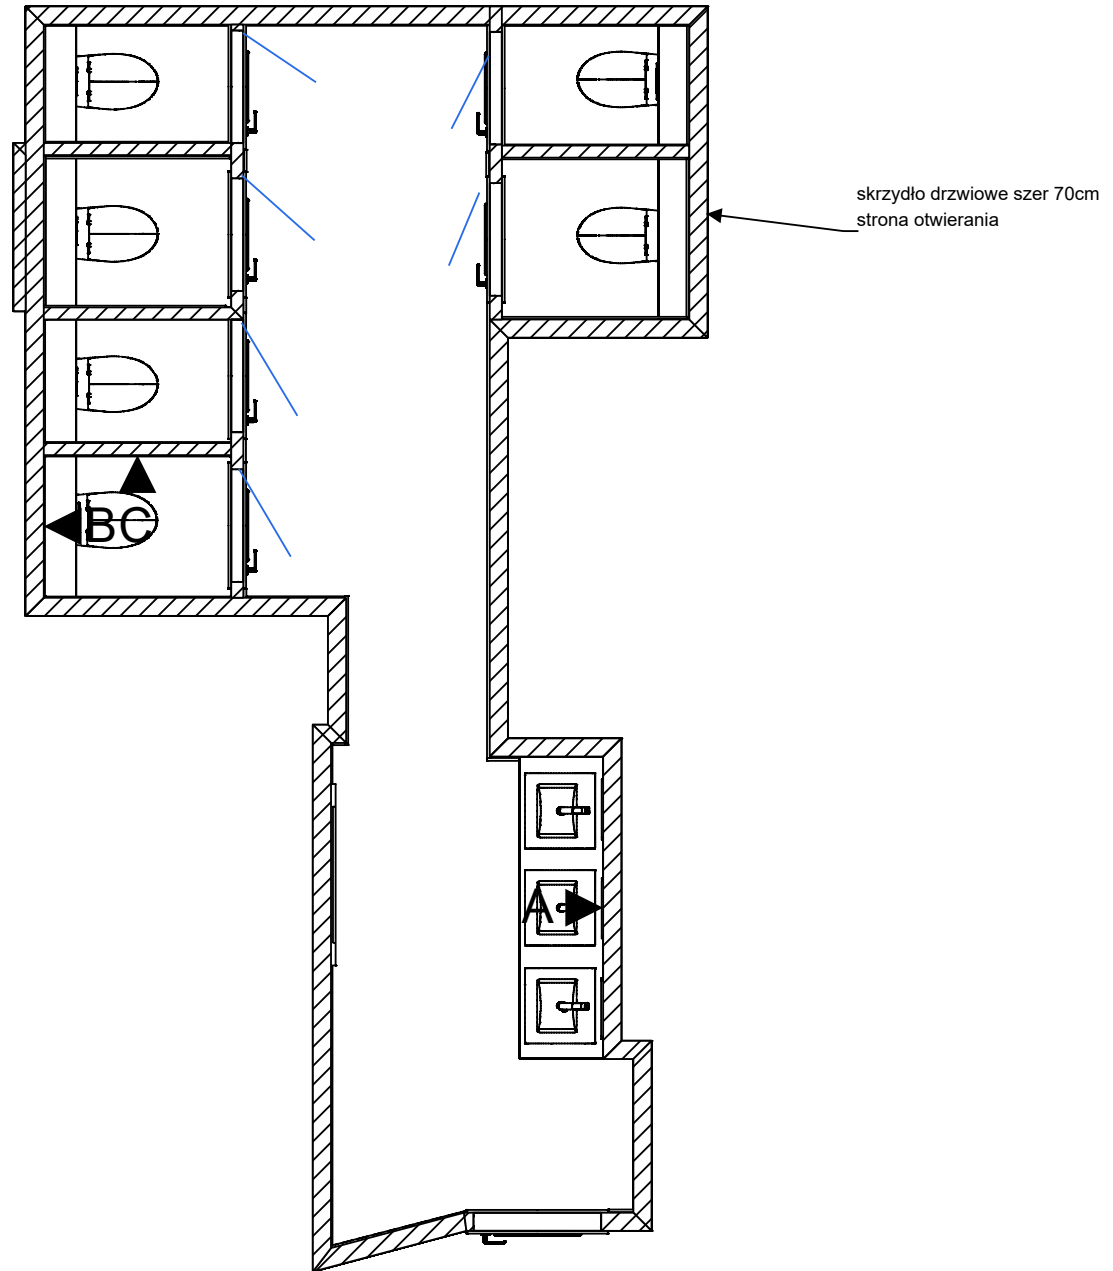



 CAD PROJEKT K&A	NR RYS. 4	NAZWA PROJEKTU drzwi - strona otwierania	SKALA 1:50	INWESTOR Teatr Syrena	PROJEKTANT Nekresz	PODPIS PROJEKTANTA
--	---------------------	--	----------------------	---------------------------------	------------------------------	---------------------------

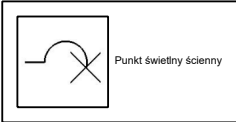



Kład A

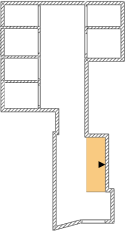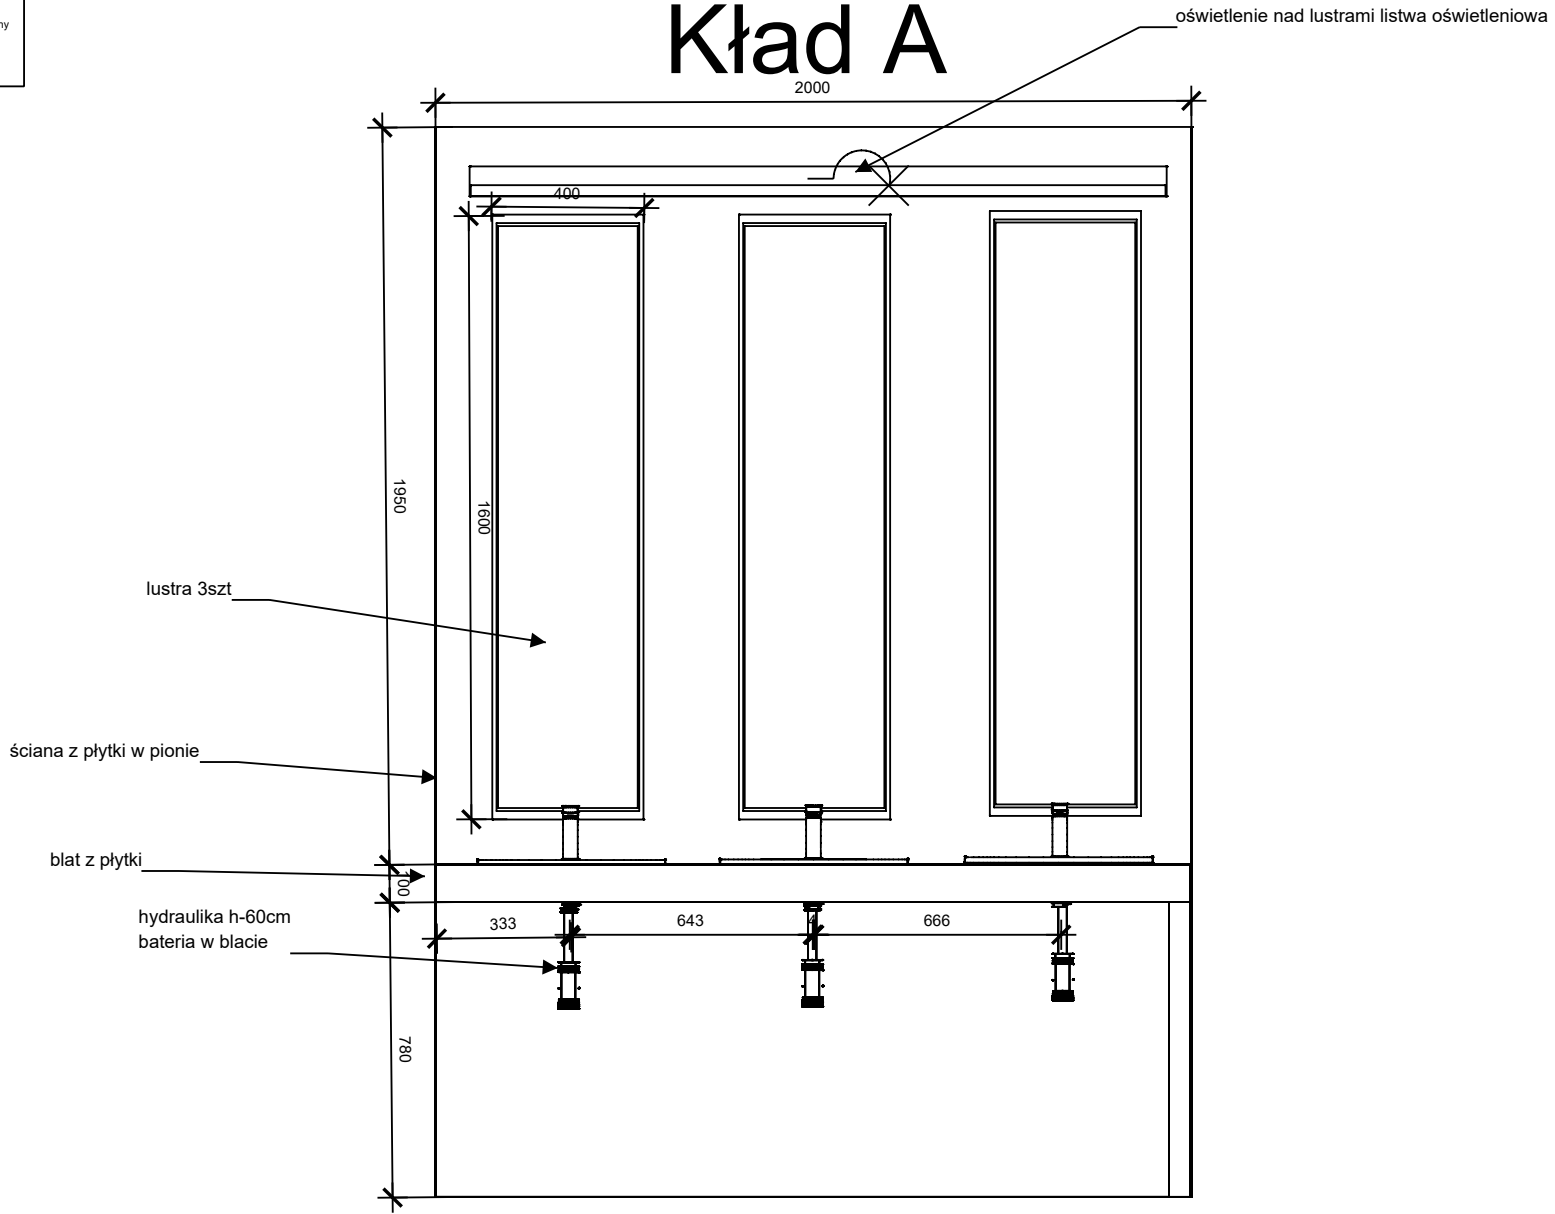

Kład B

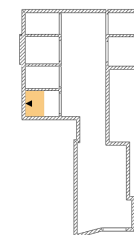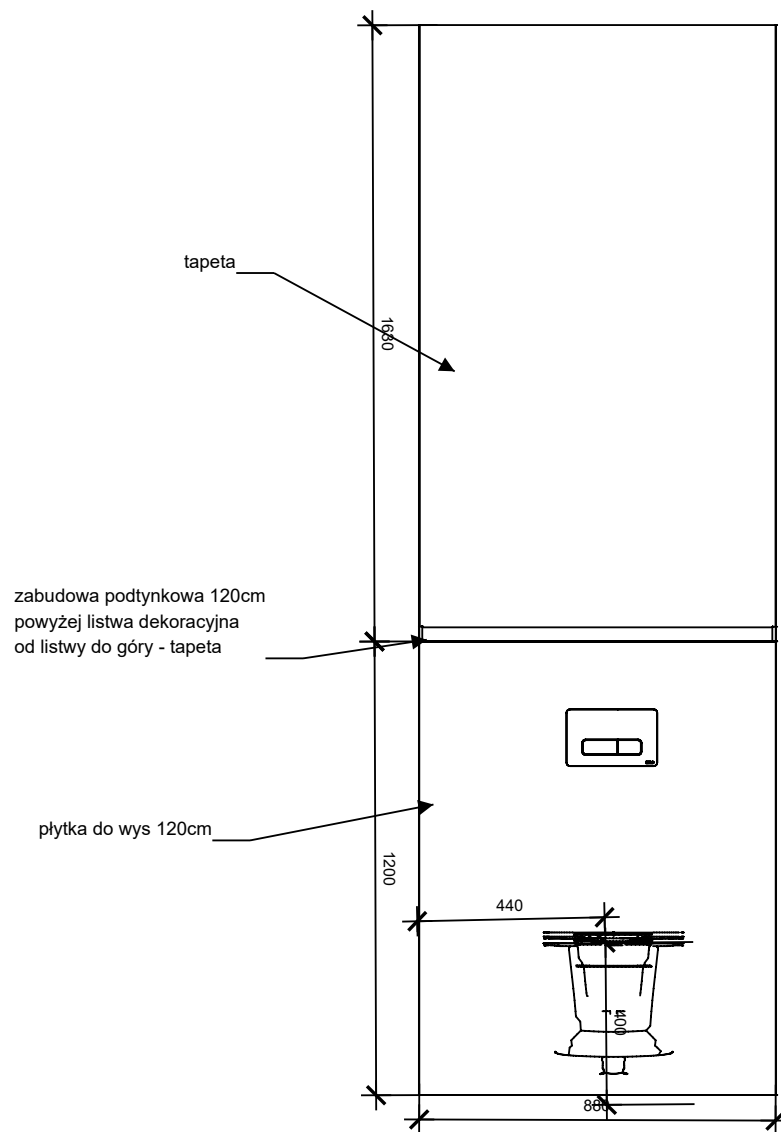

Kład C

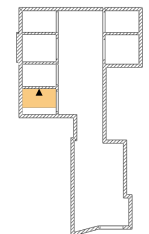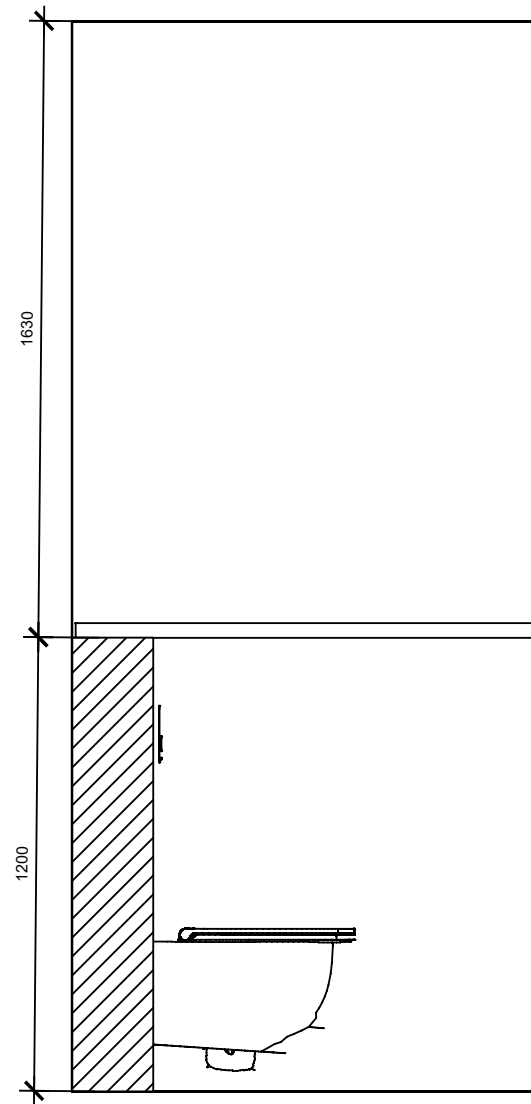

ściany malowane farbą

ściana z tapetą

we wszystkich kabinach płytki w pionie do wys. 120cm
powyżej tapeta

ściana z płytki bordowej







